


Allegato 1 - Zona Industriale di Porto Marghera

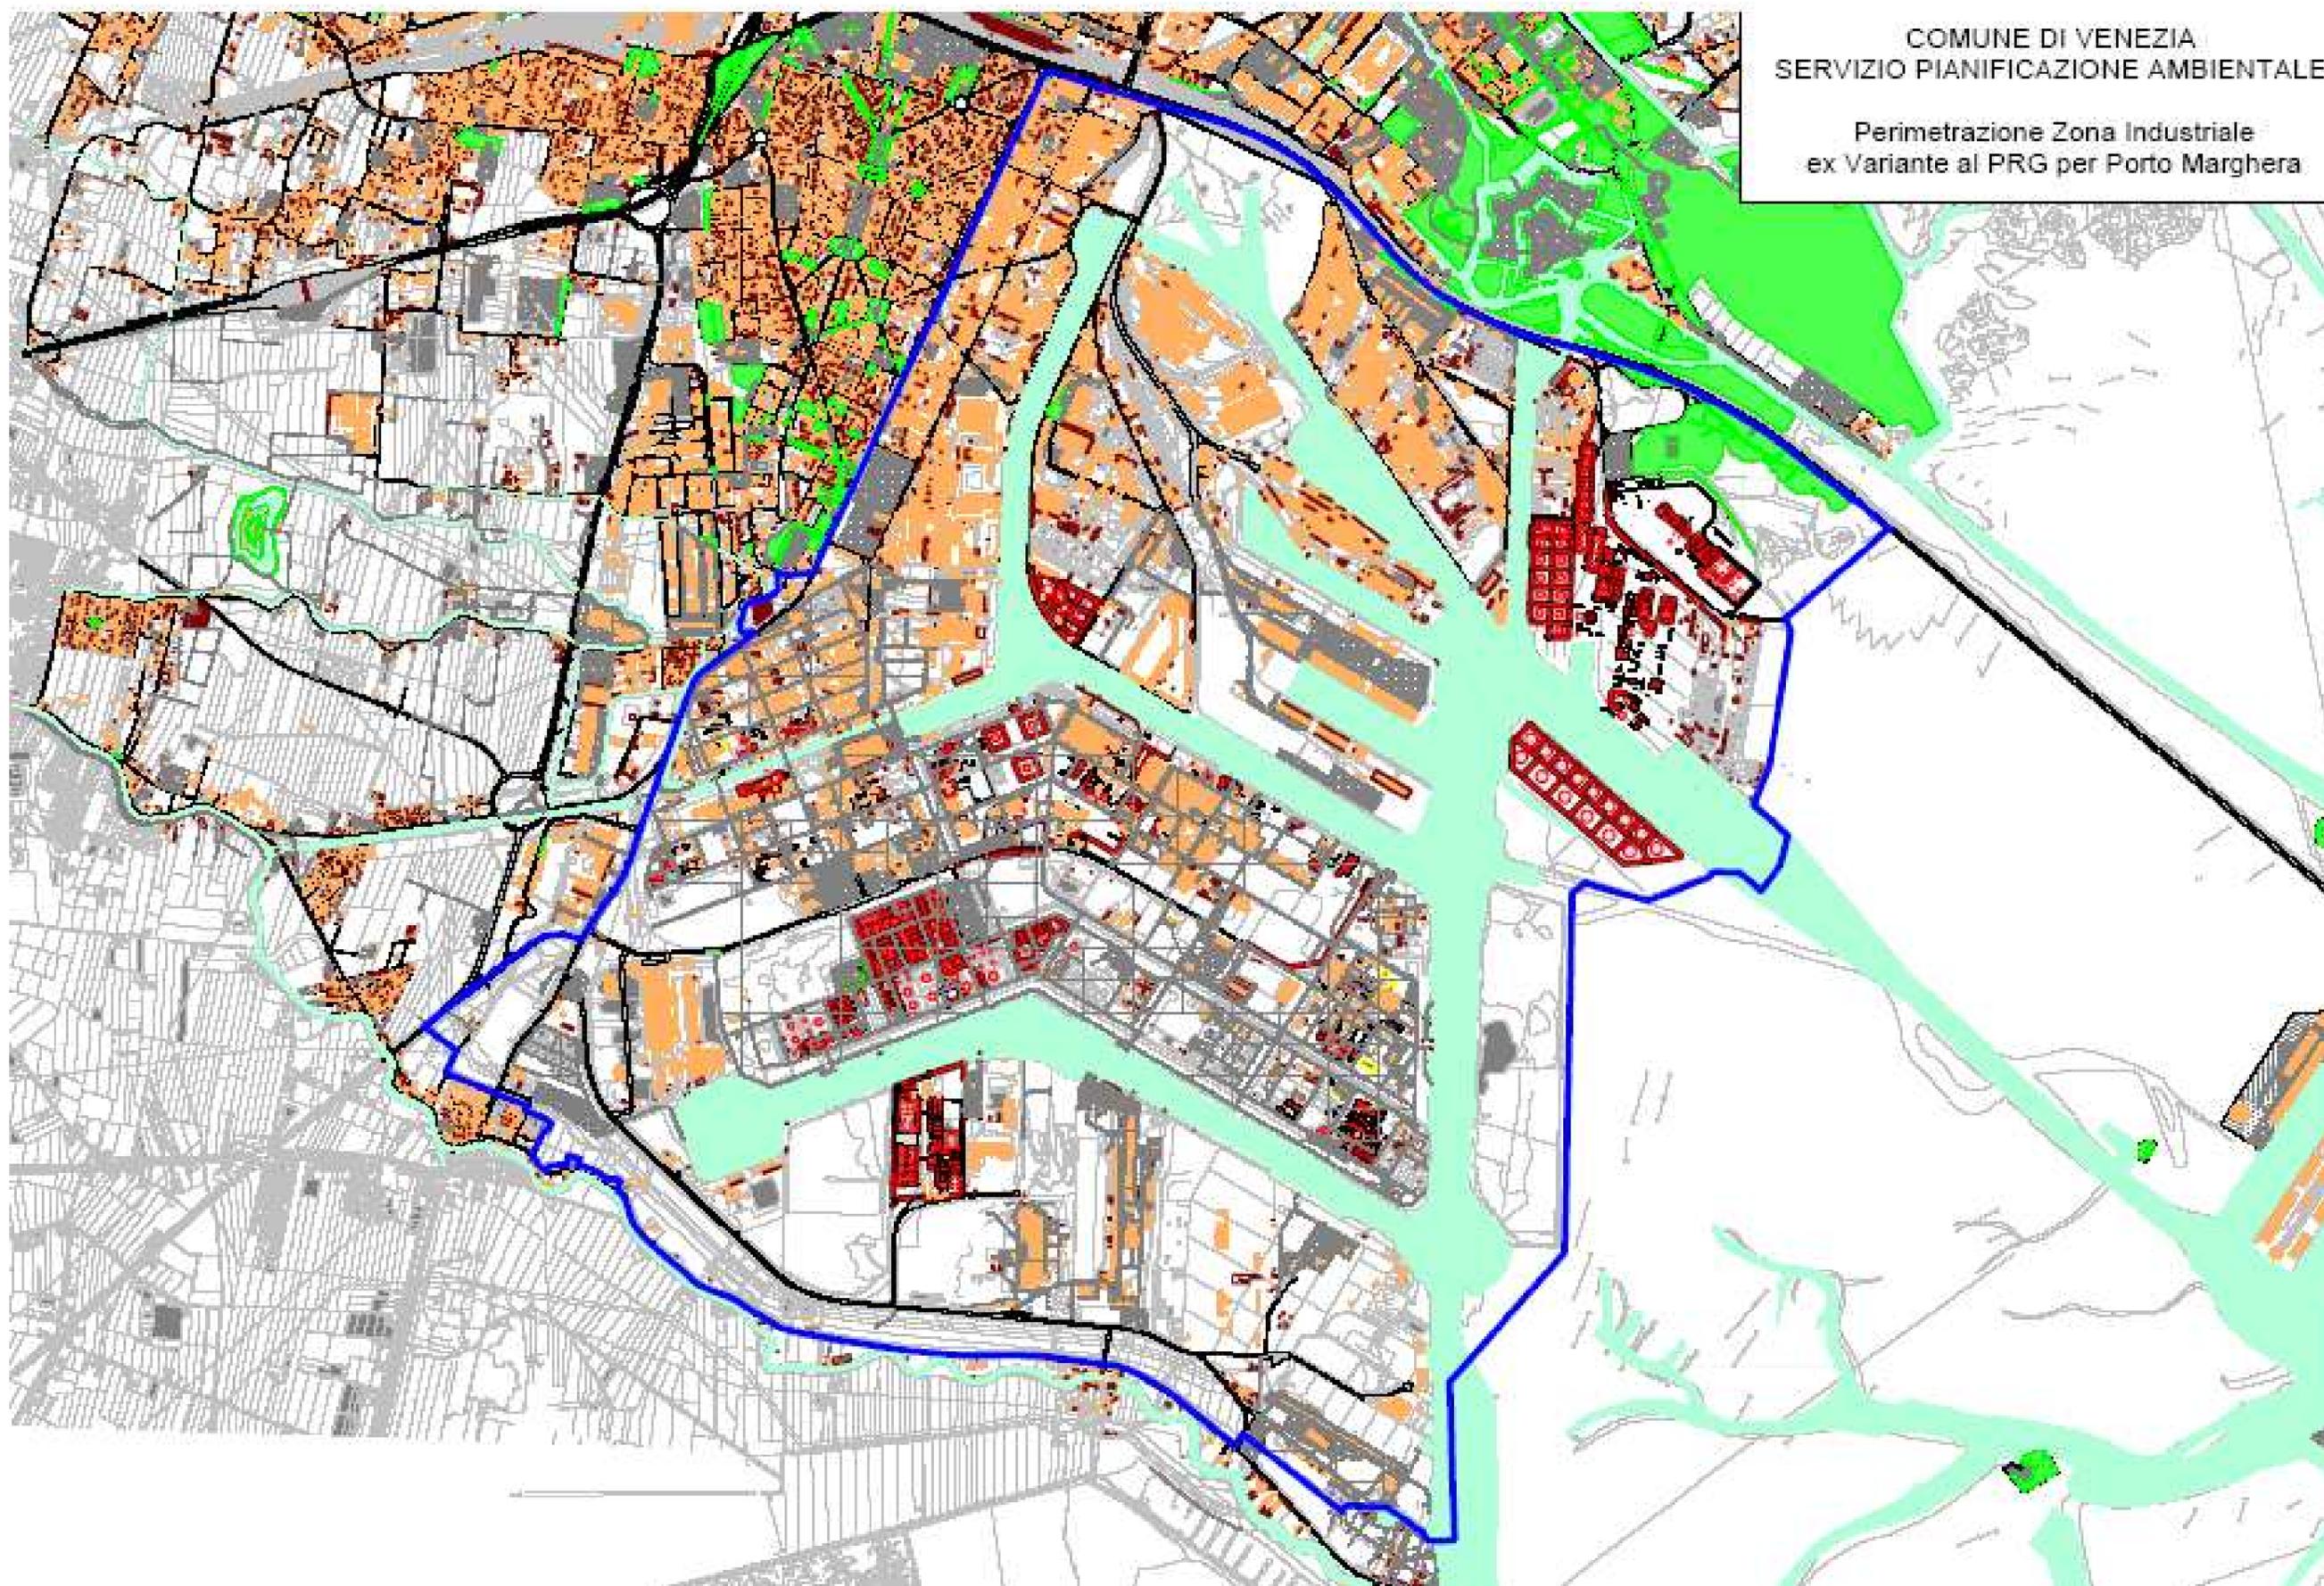

COMUNE DI VENEZIA
SERVIZIO PIANIFICAZIONE AMBIENTALE

Perimetrazione Zona Industriale
ex Variante al PRG per Porto Marghera