


Allegato 2 - Mappa delle aree di intervento*

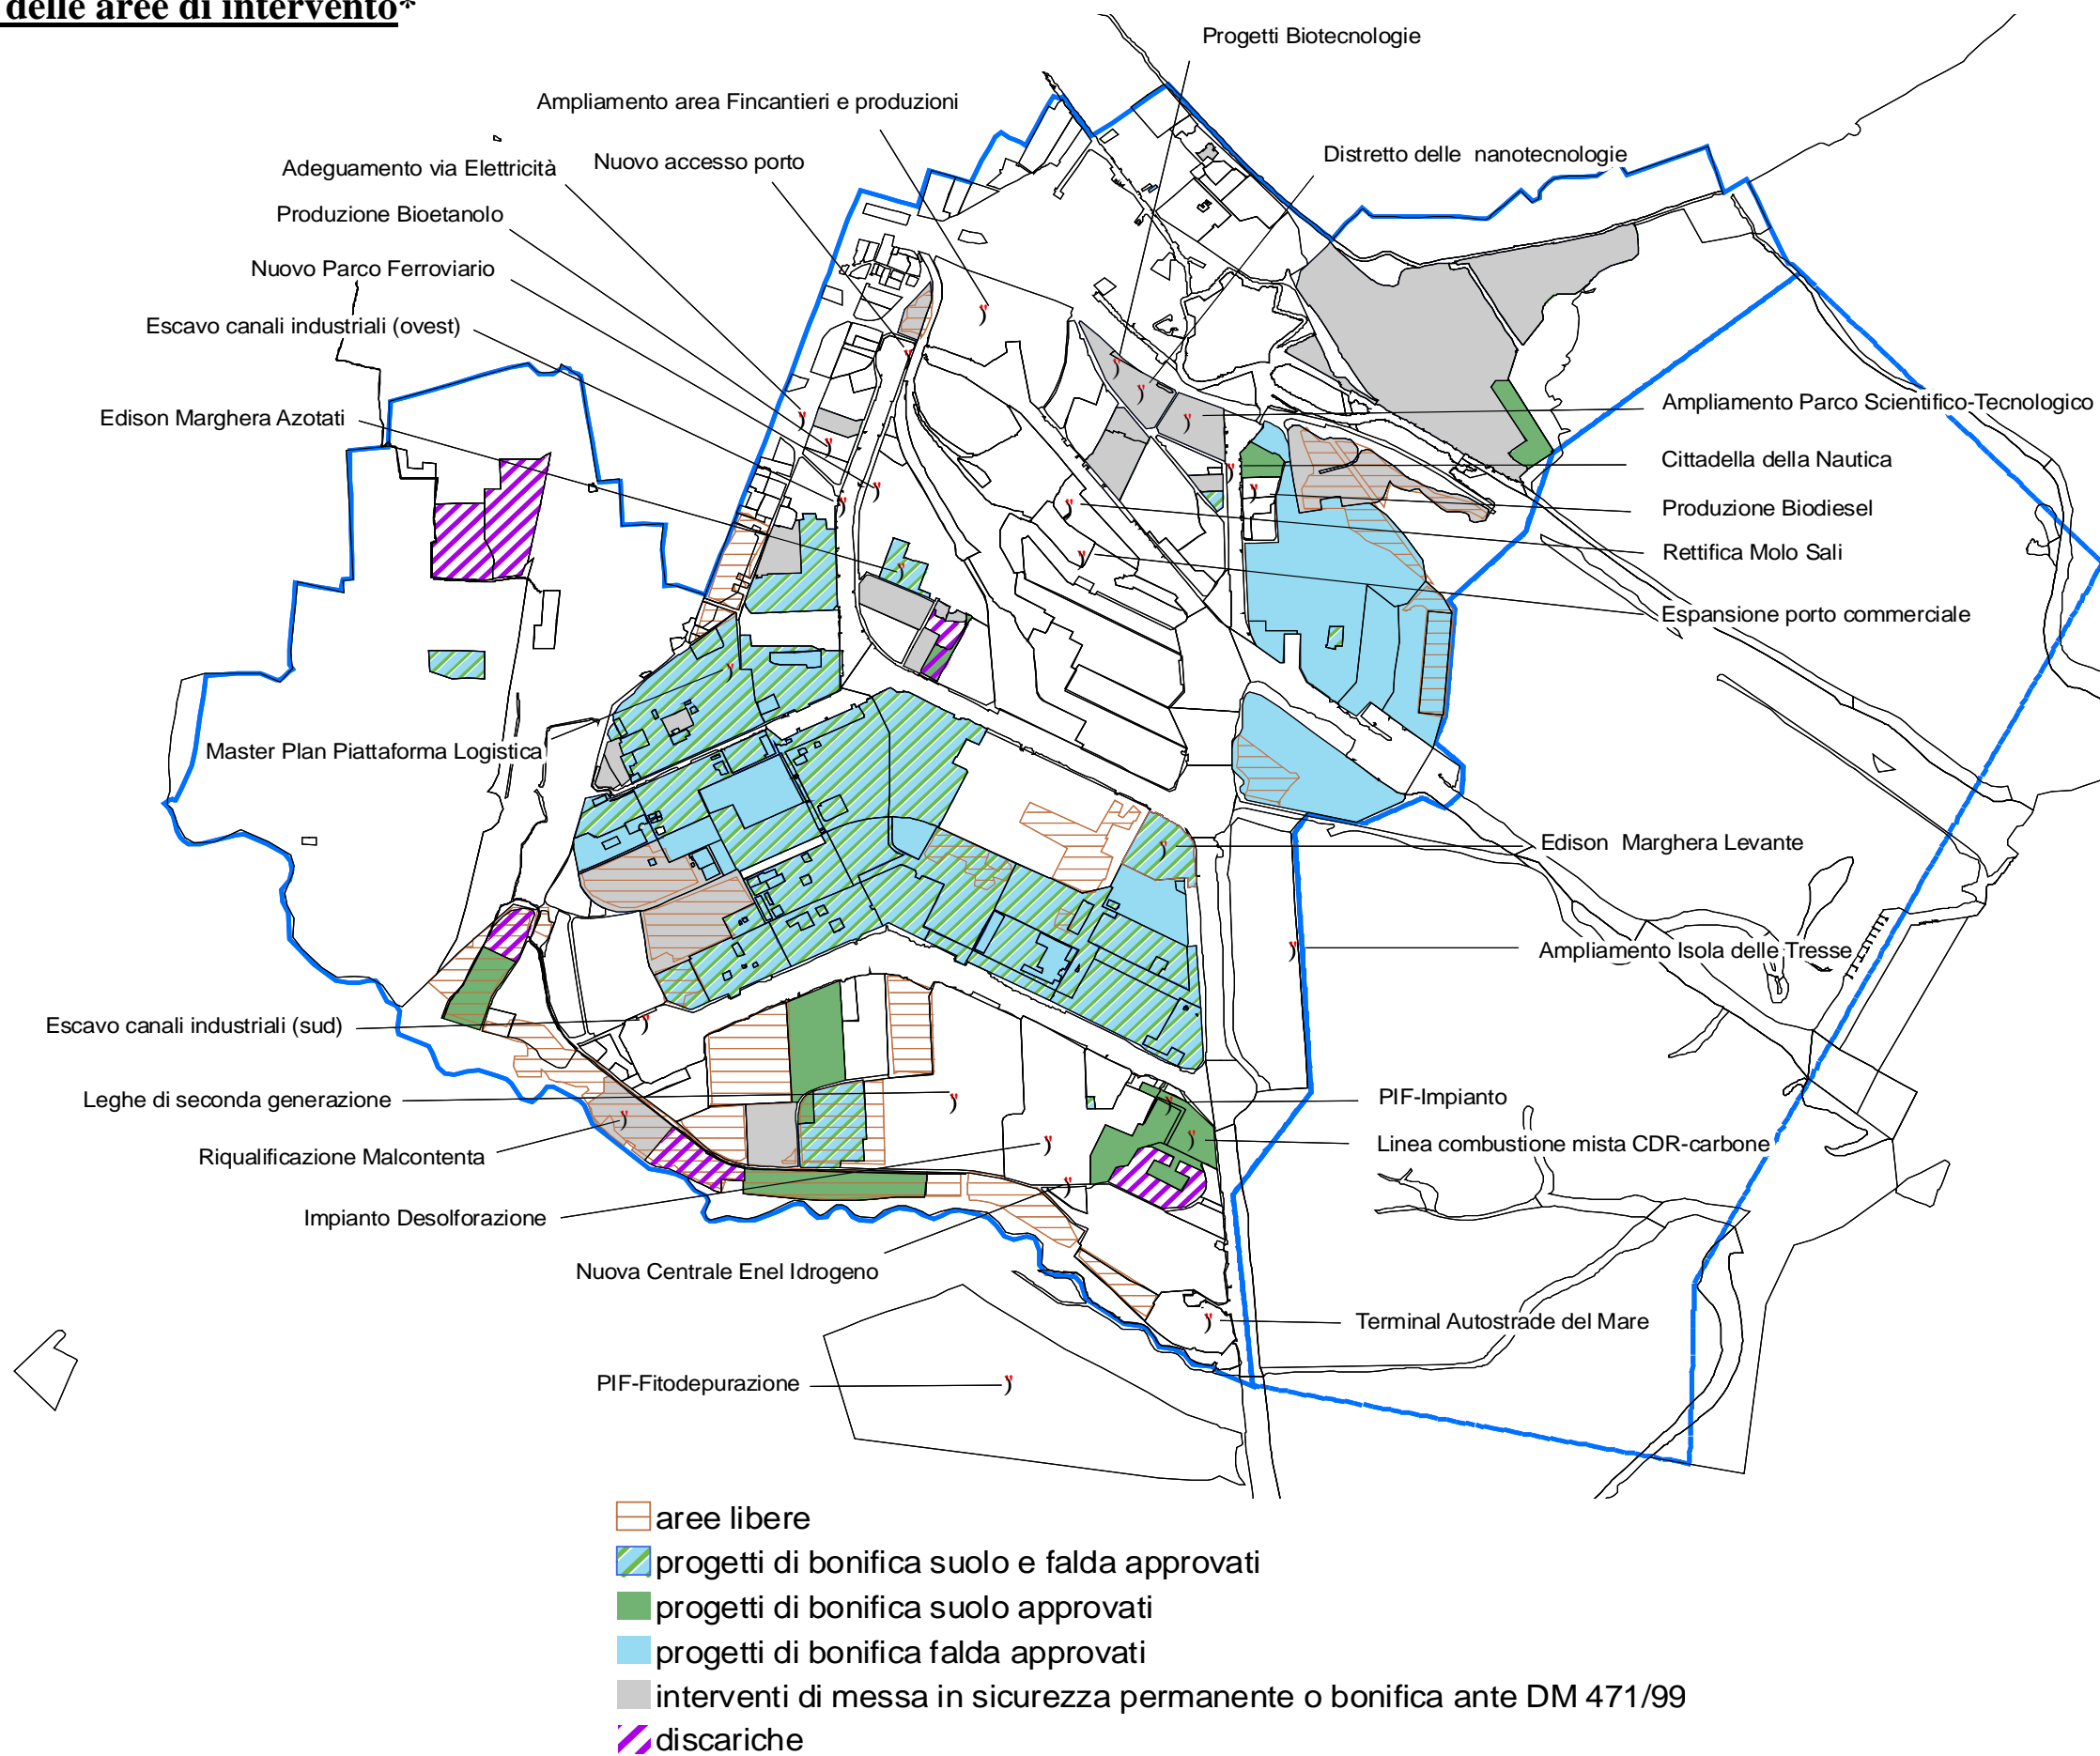

Fonte: Regione Veneto, Documento congiunto per la riqualificazione di Porto Marghera, 30 ottobre 2007

* Il Master Plan Piattaforma Logistica è esterno alla perimetrazione della Zona Industriale indicata nell'Allegato 1.